




 КЕРАМИН

+375 (44) 55 88 110

| [keramin.by](http://keramin.by) |

колл-центр: 446



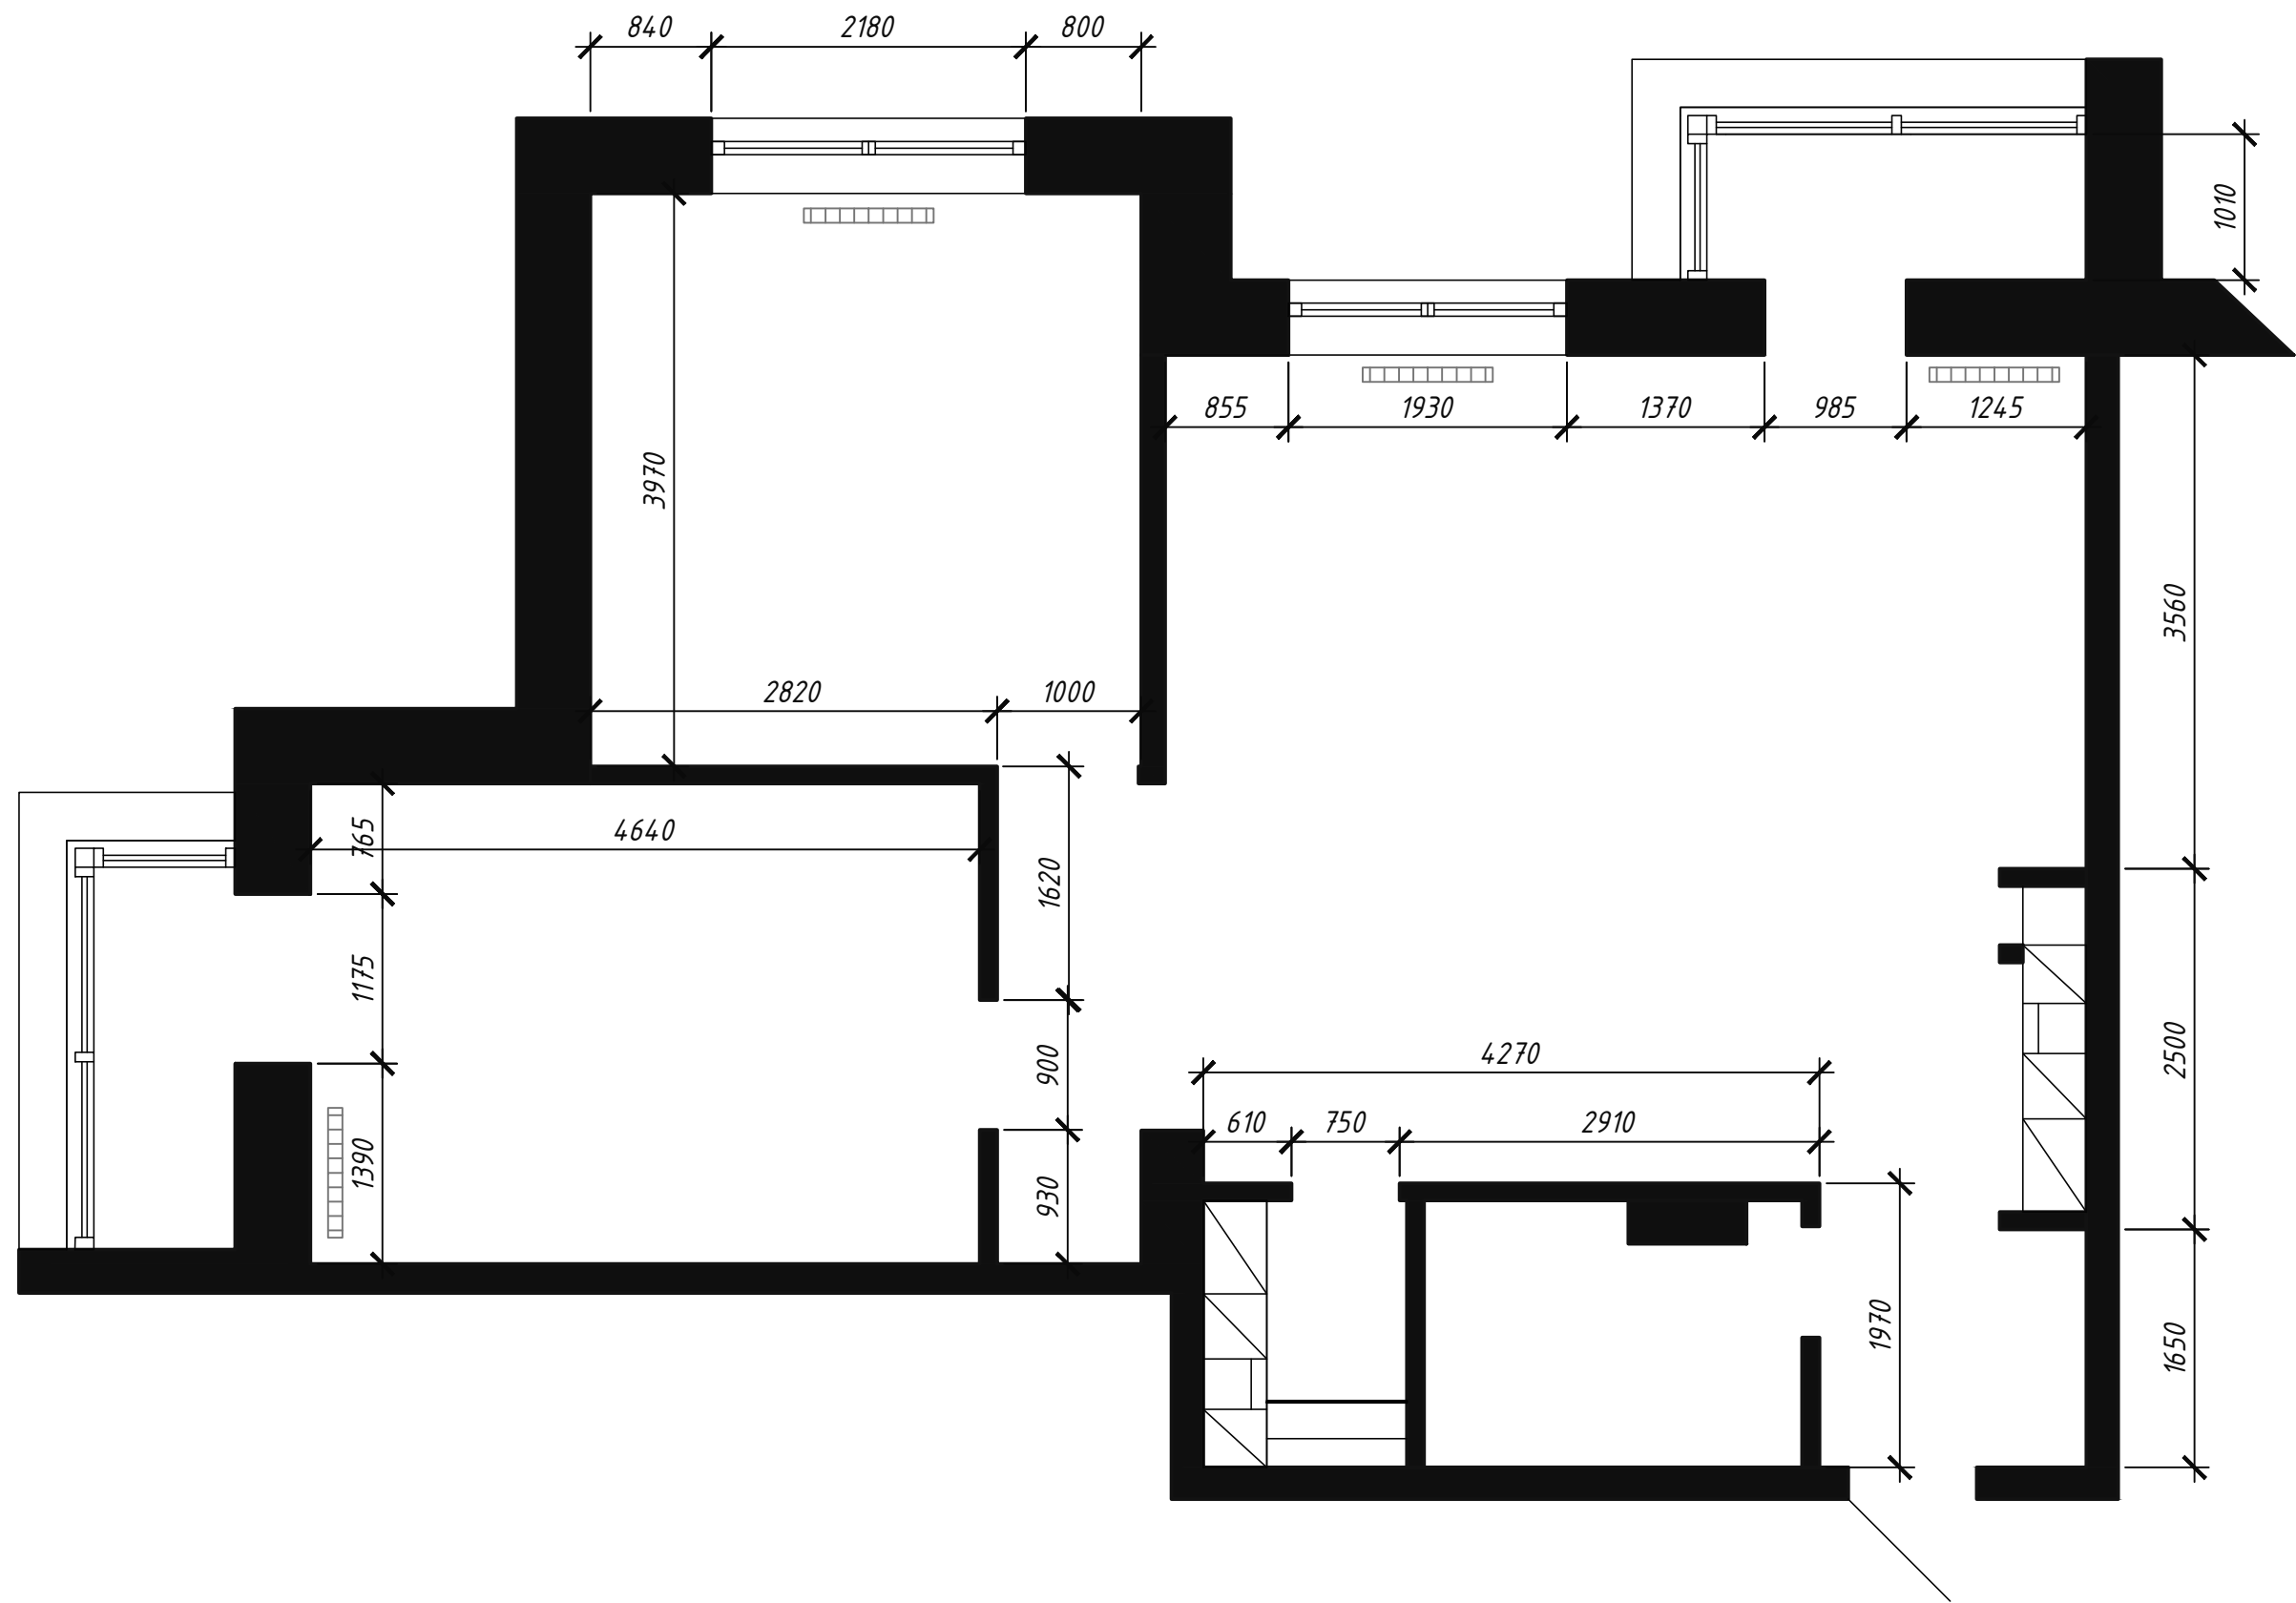


Дизайн-проект квартиры по адресу:

2-х комнатная квартира

Стадия	Лист	Листов
И	2	12

Обмерный план

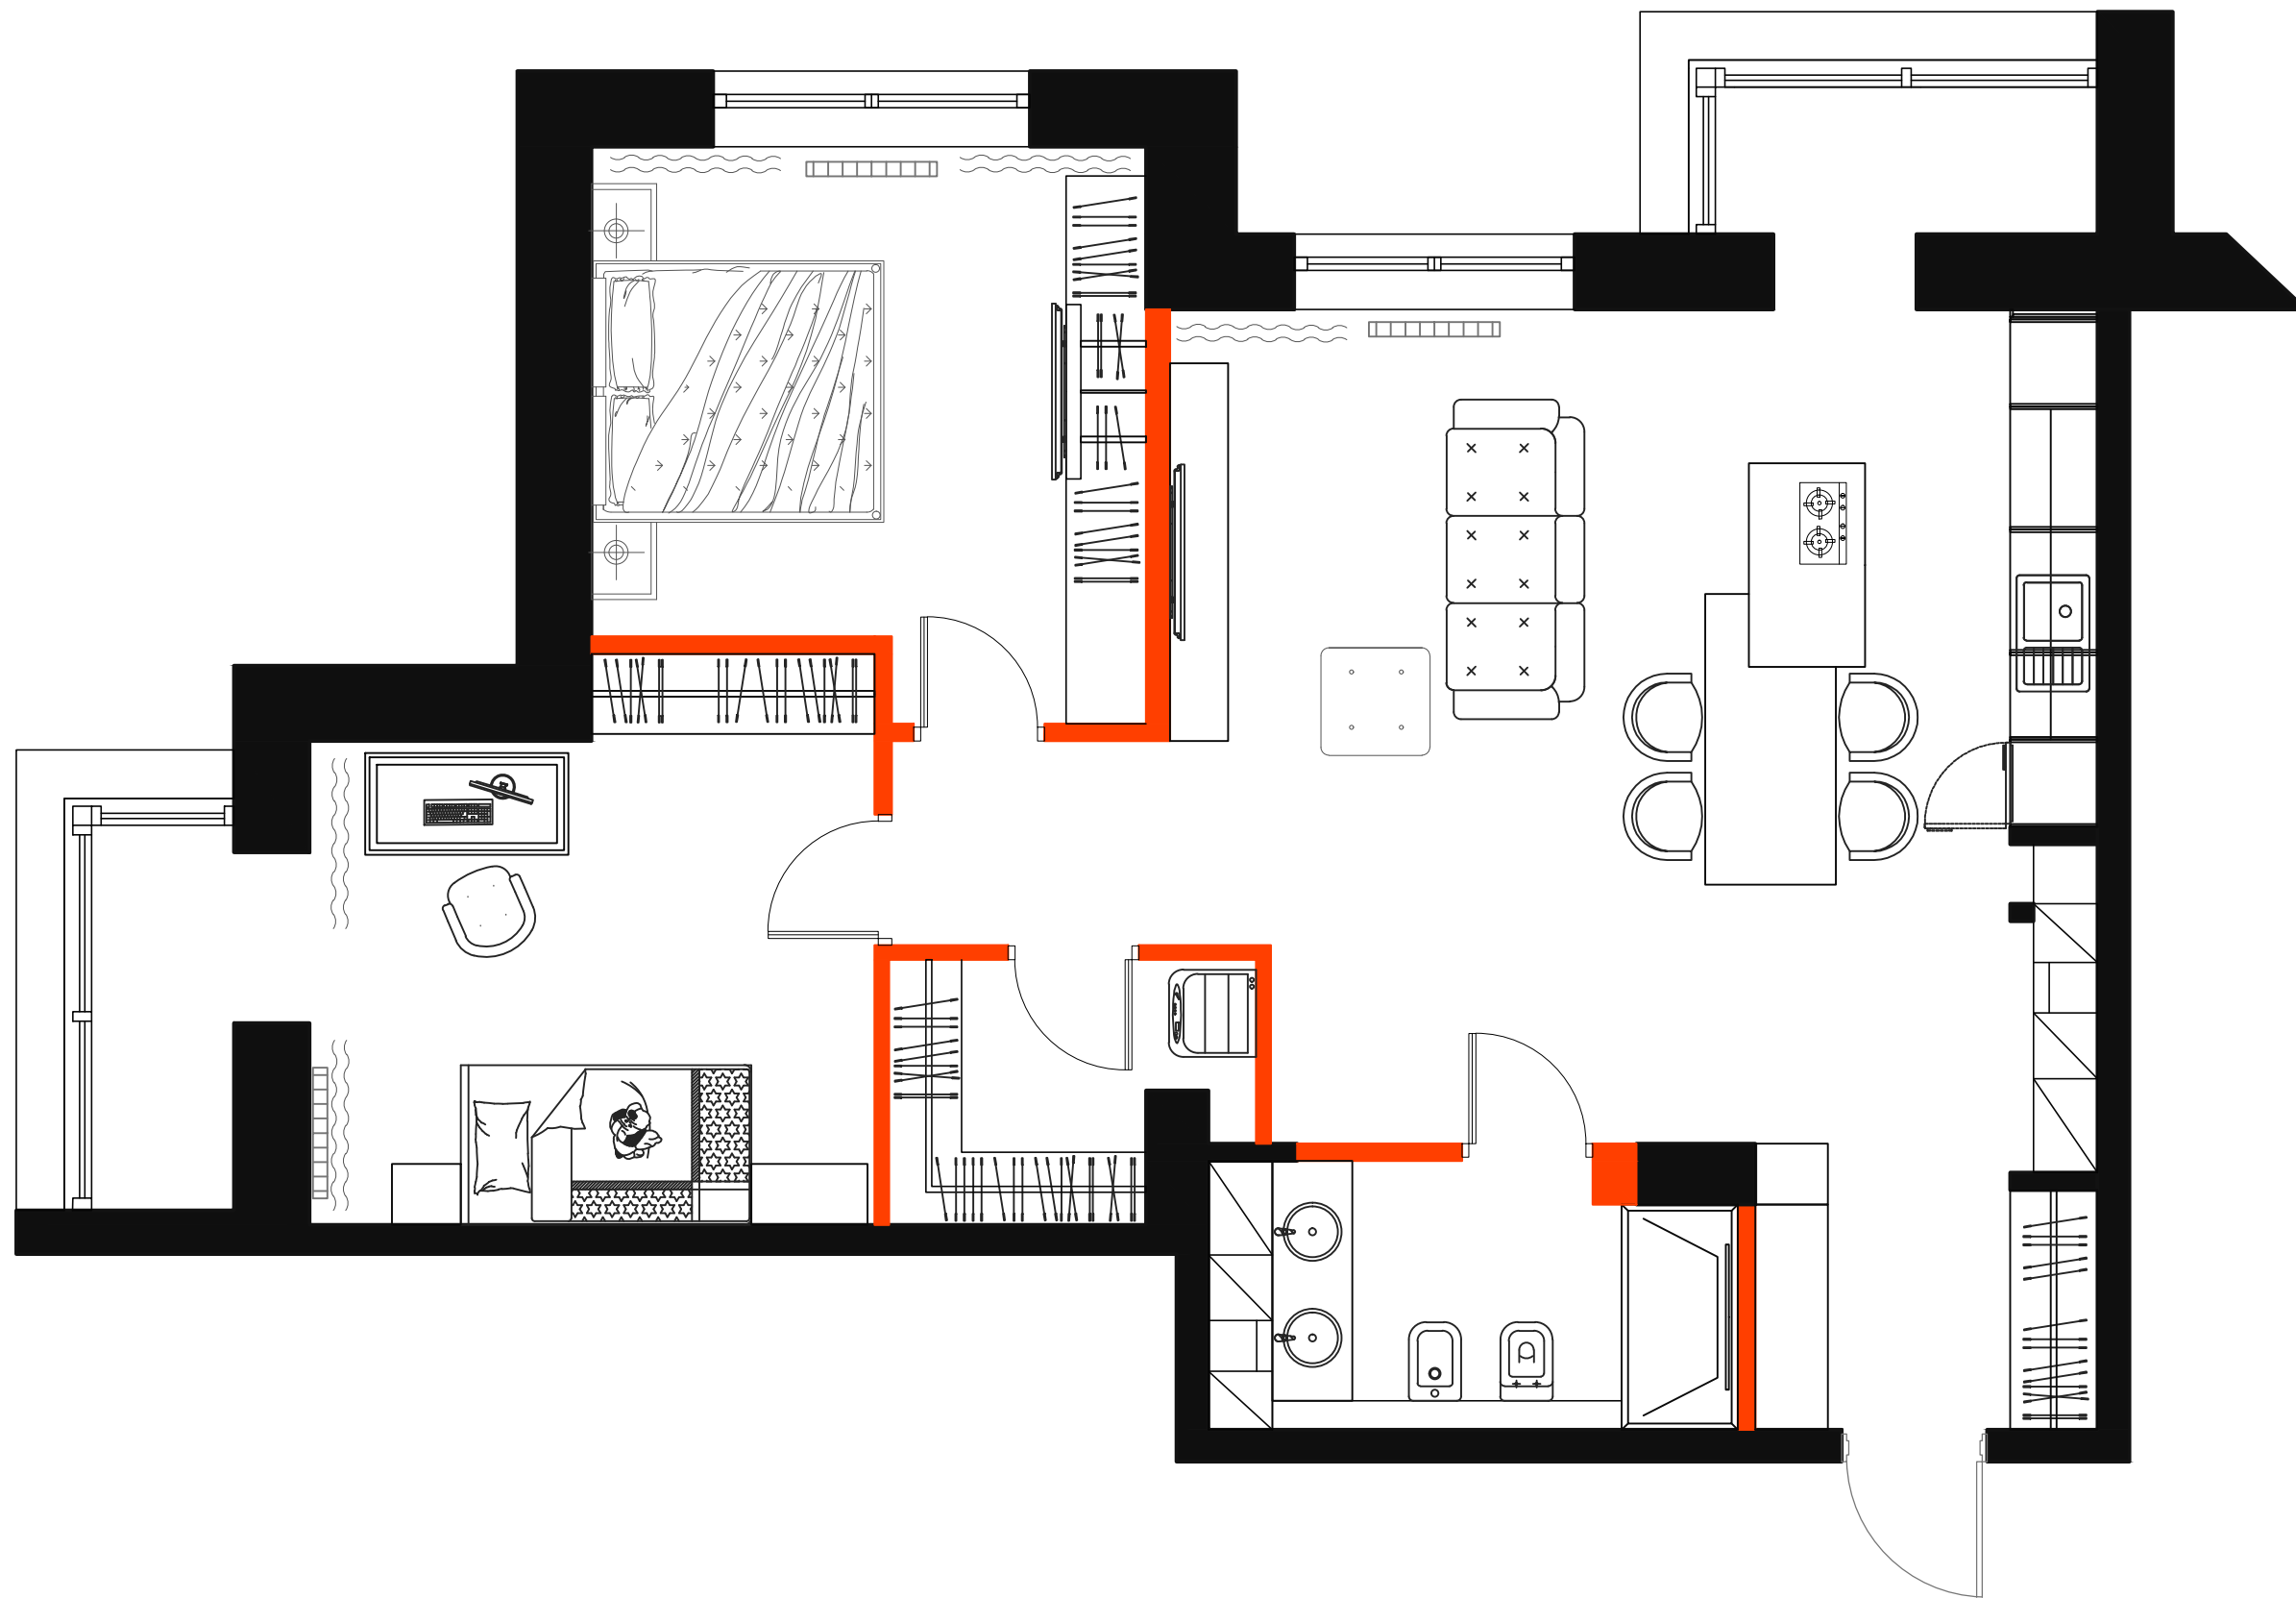


Дизайн-проект квартиры по адресу:

2-х комнатная квартира

Стадия	Лист	Листов
И	3	12

Планировочное решение №1

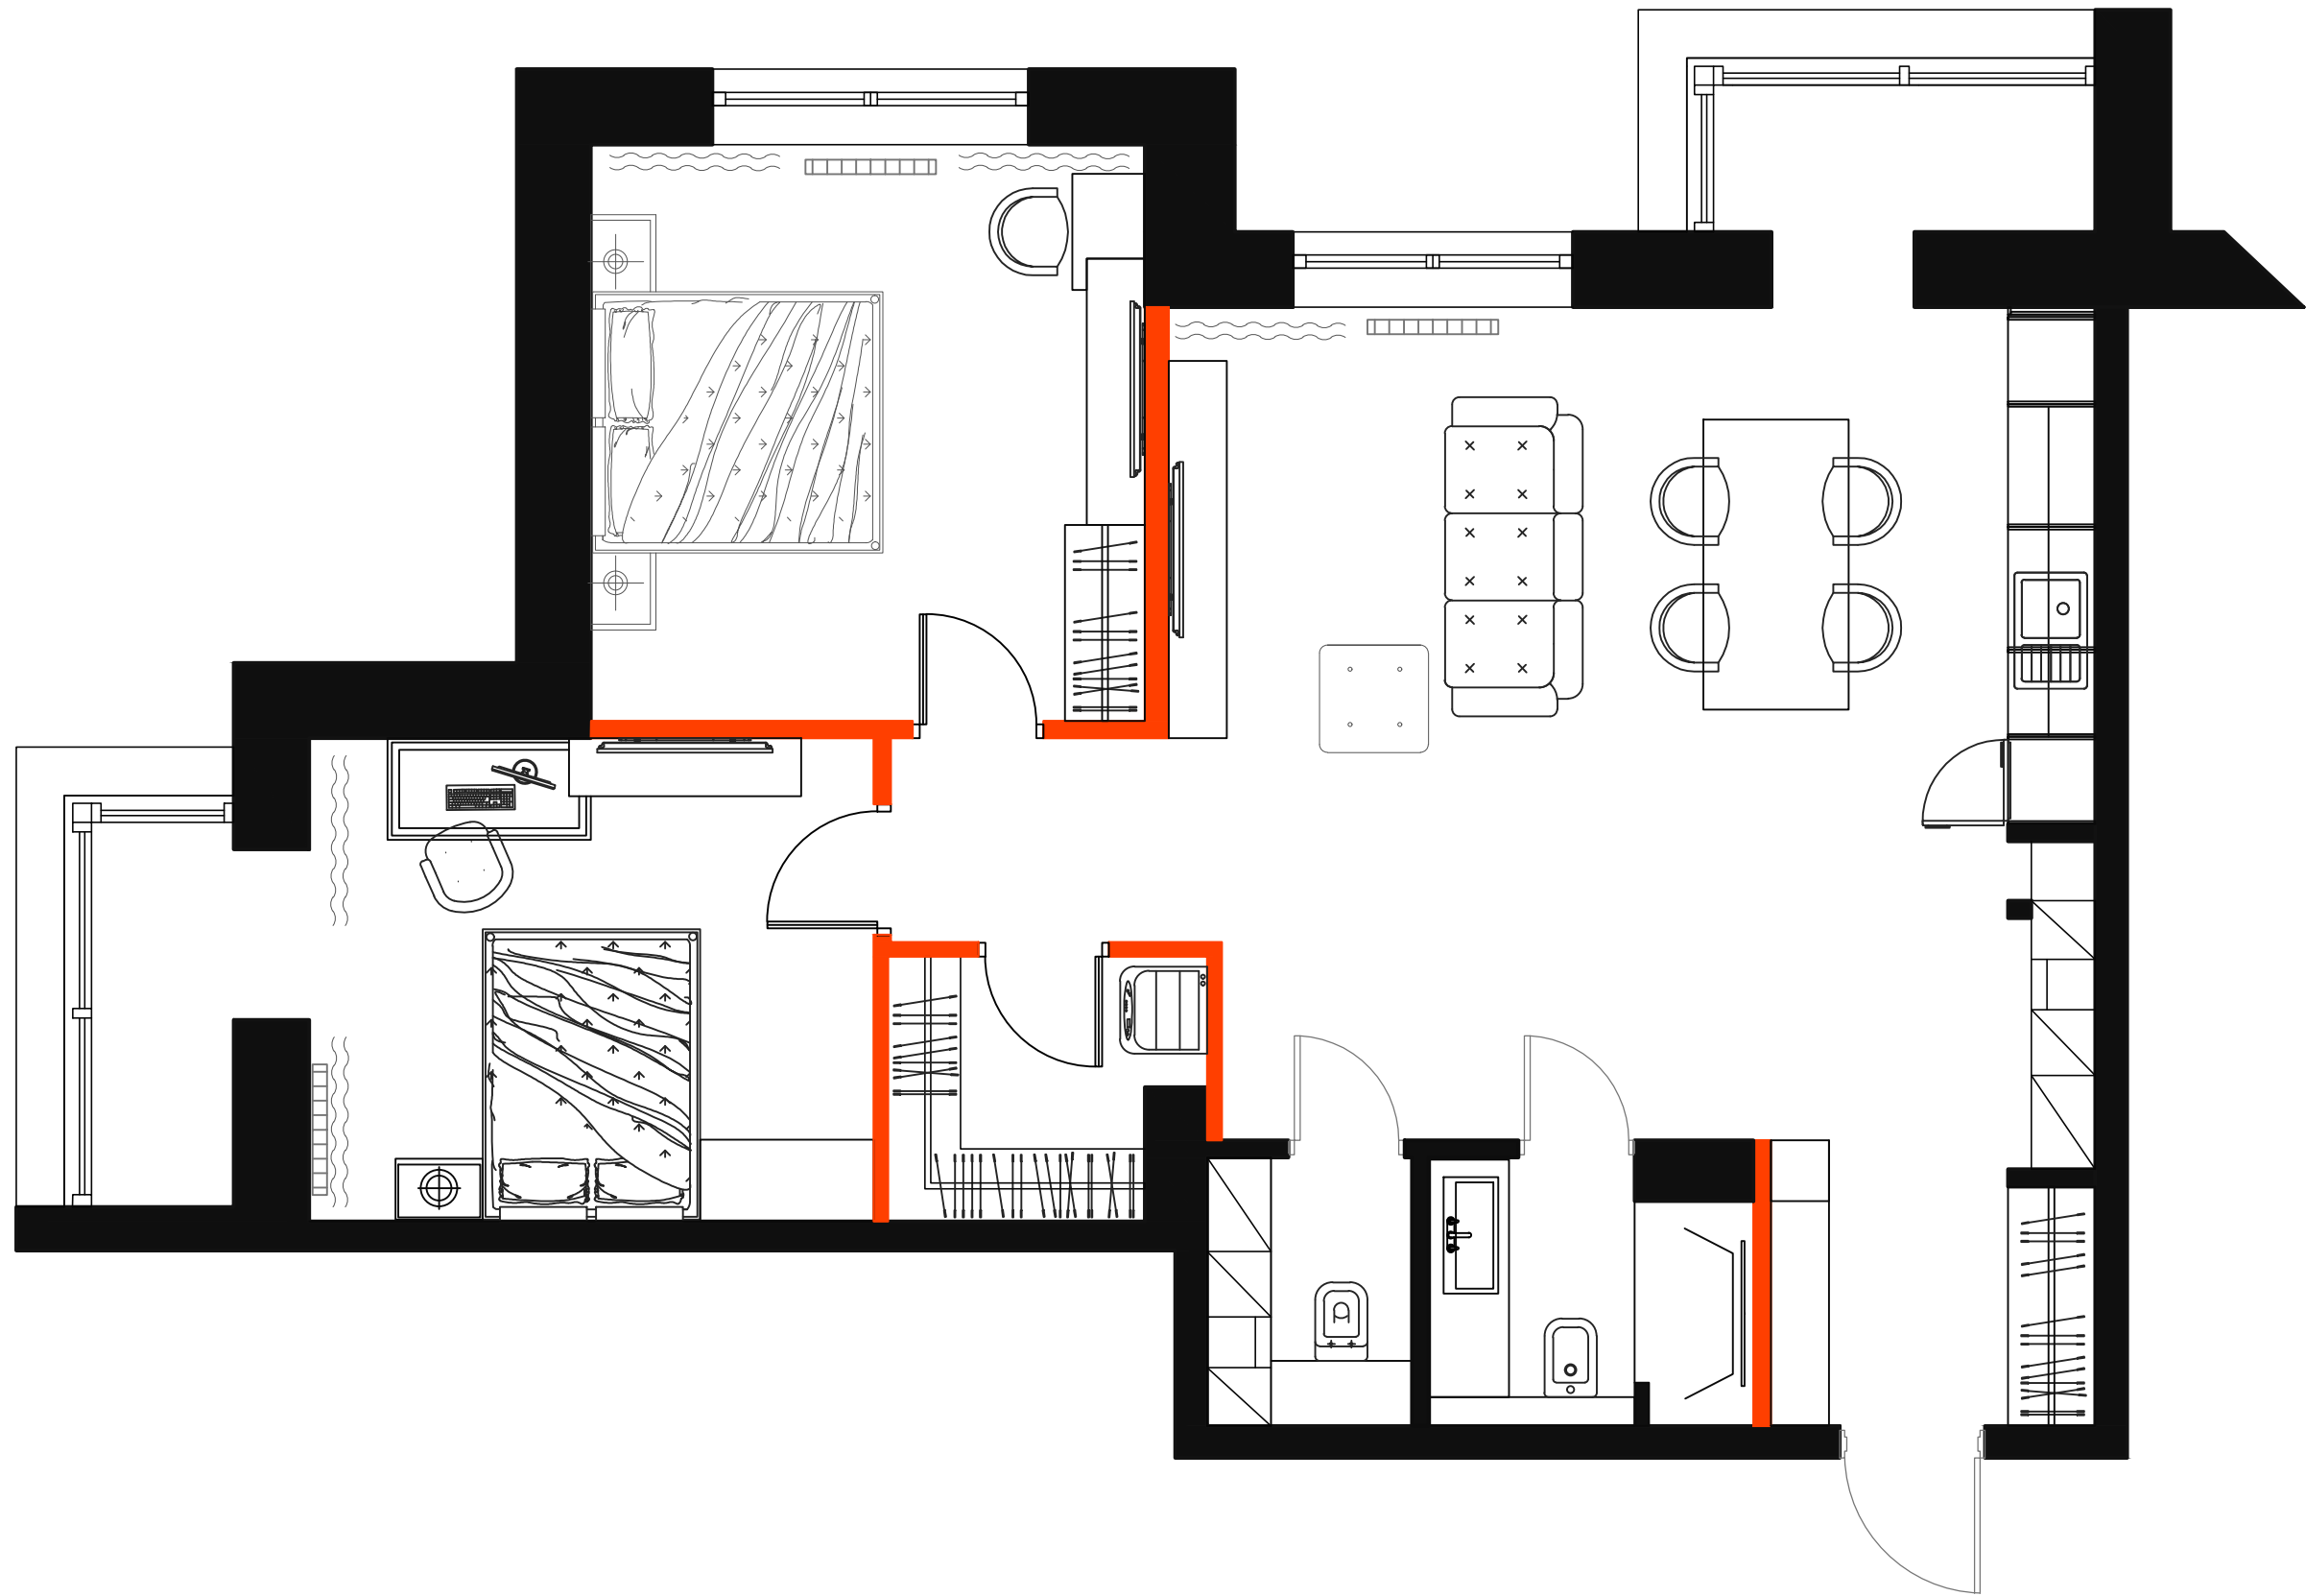


Дизайн-проект квартиры по адресу:

2-х комнатная квартира

Стадия	Лист	Листов
И	4	12

Планировочное решение №2

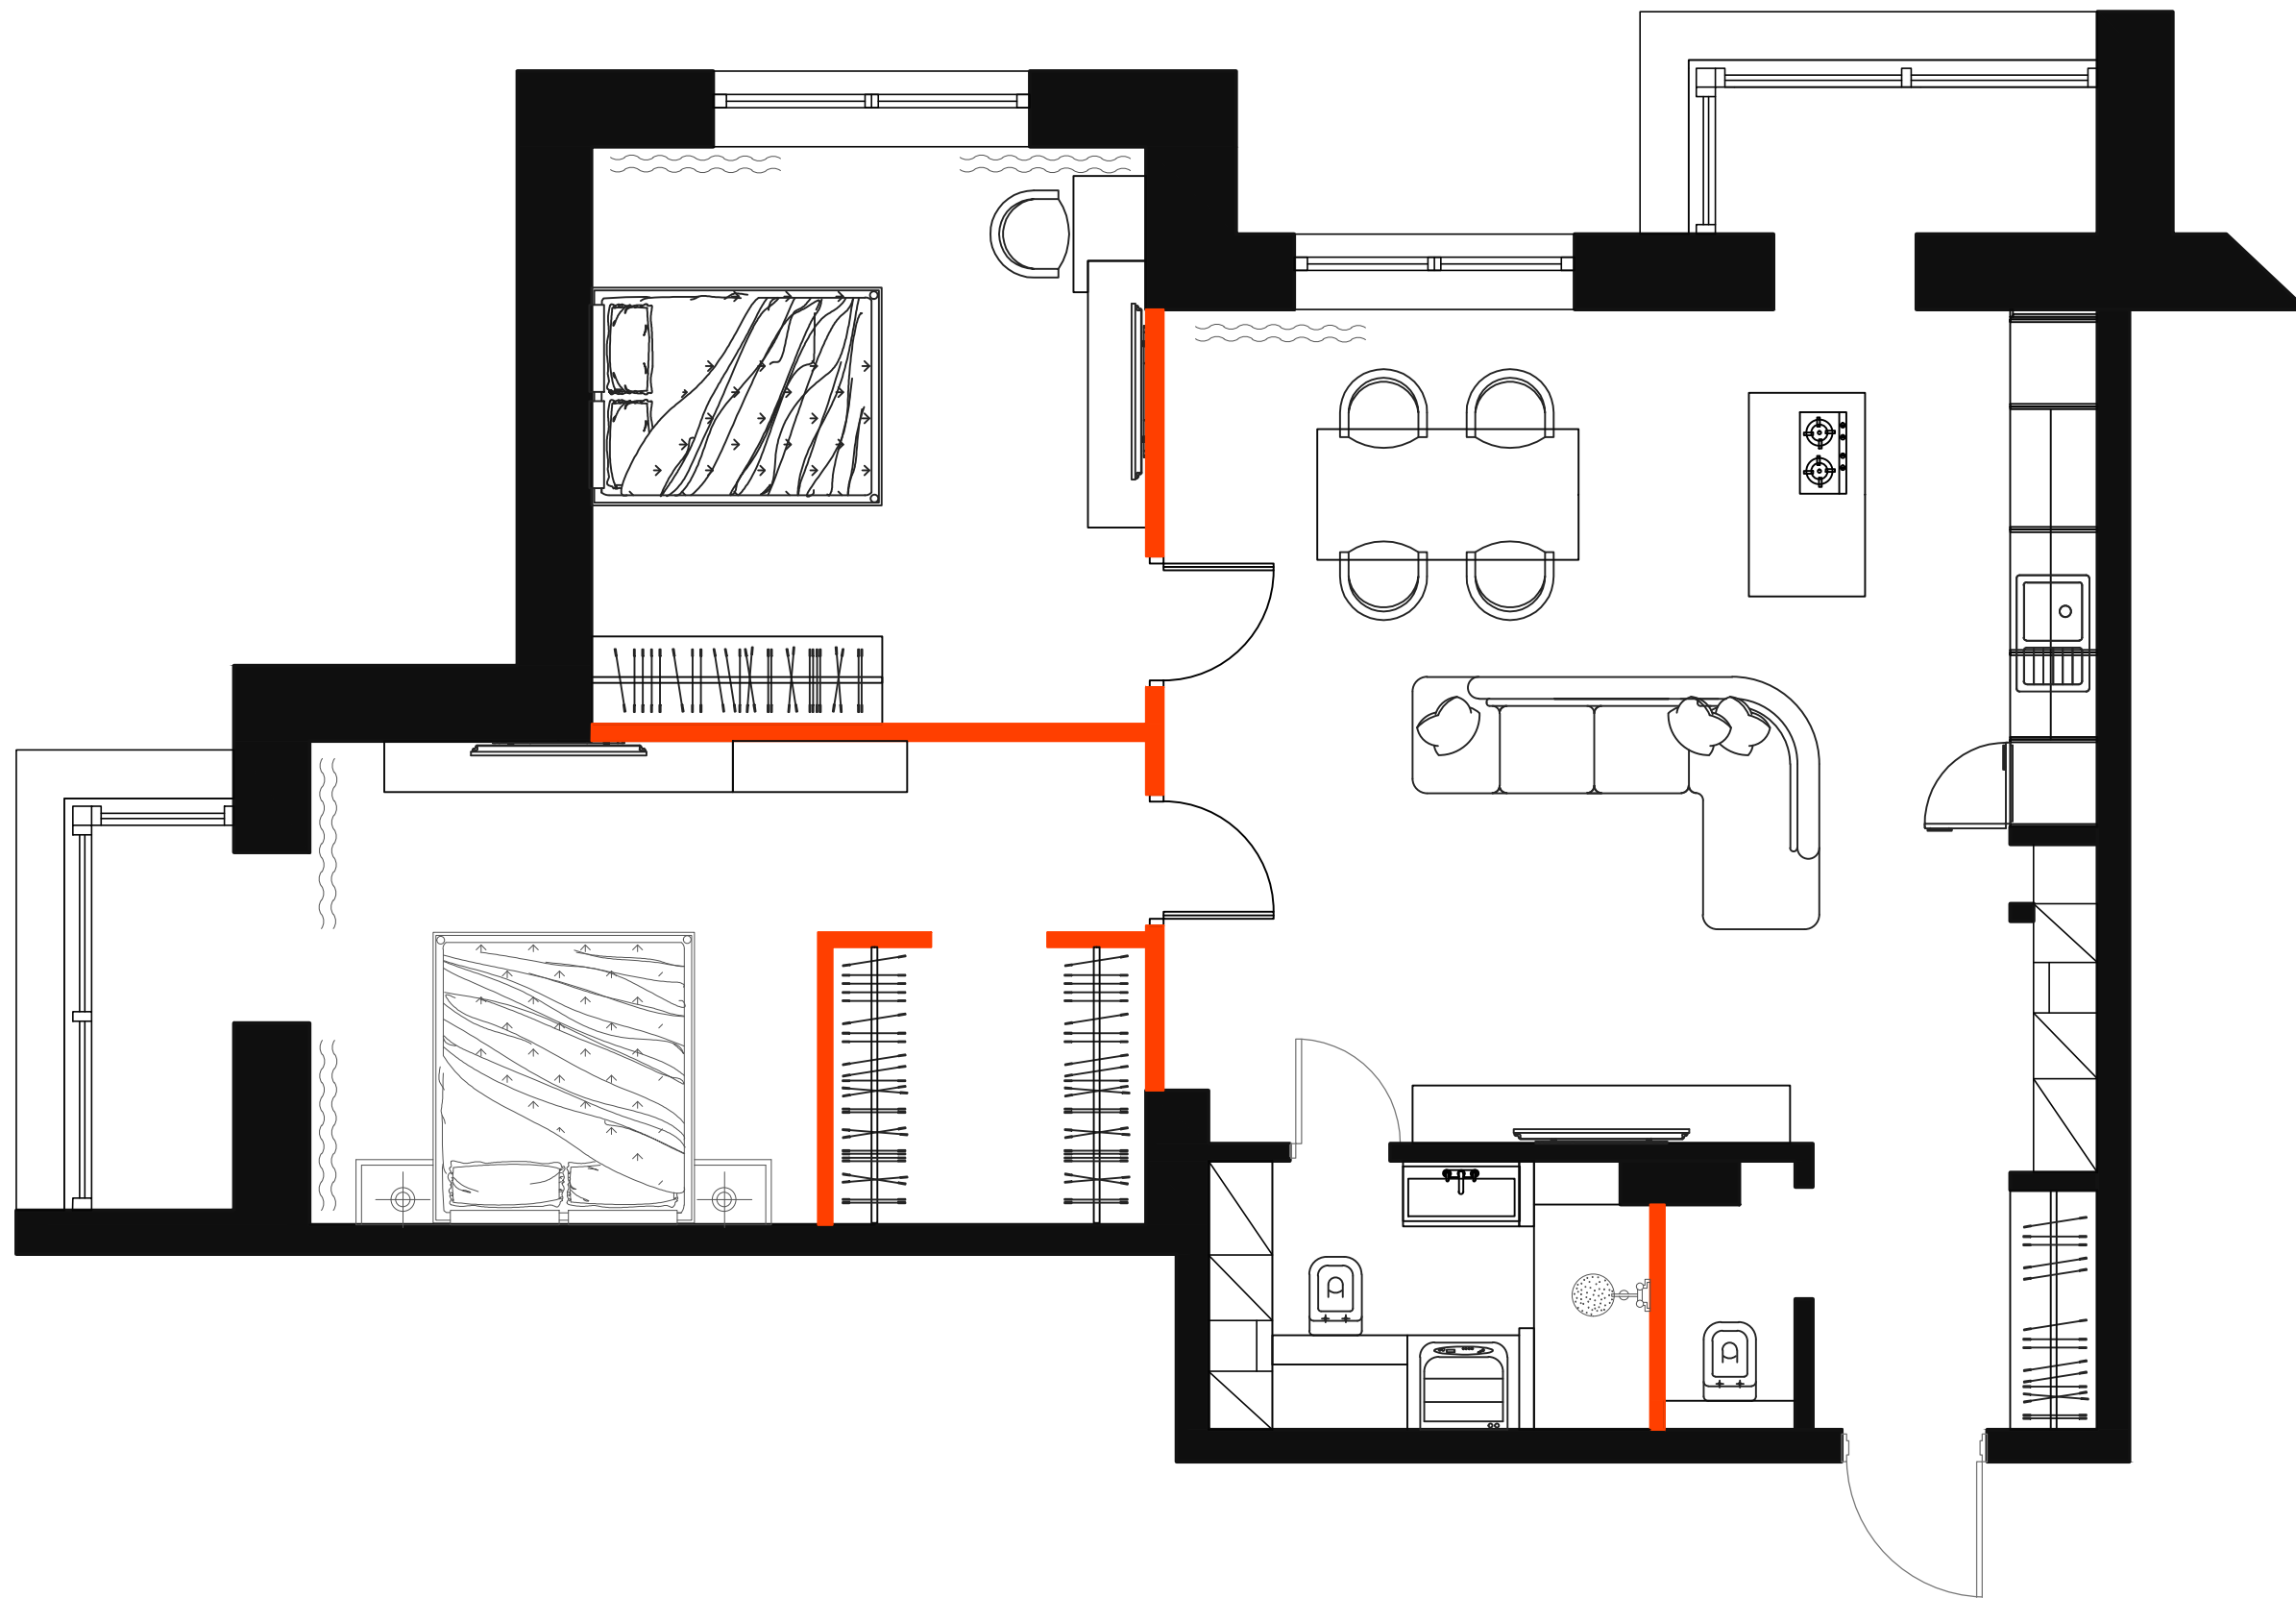


Дизайн-проект квартиры по адресу:

2-х комнатная квартира

Стадия	Лист	Листов
И	5	12

Планировочное решение №3

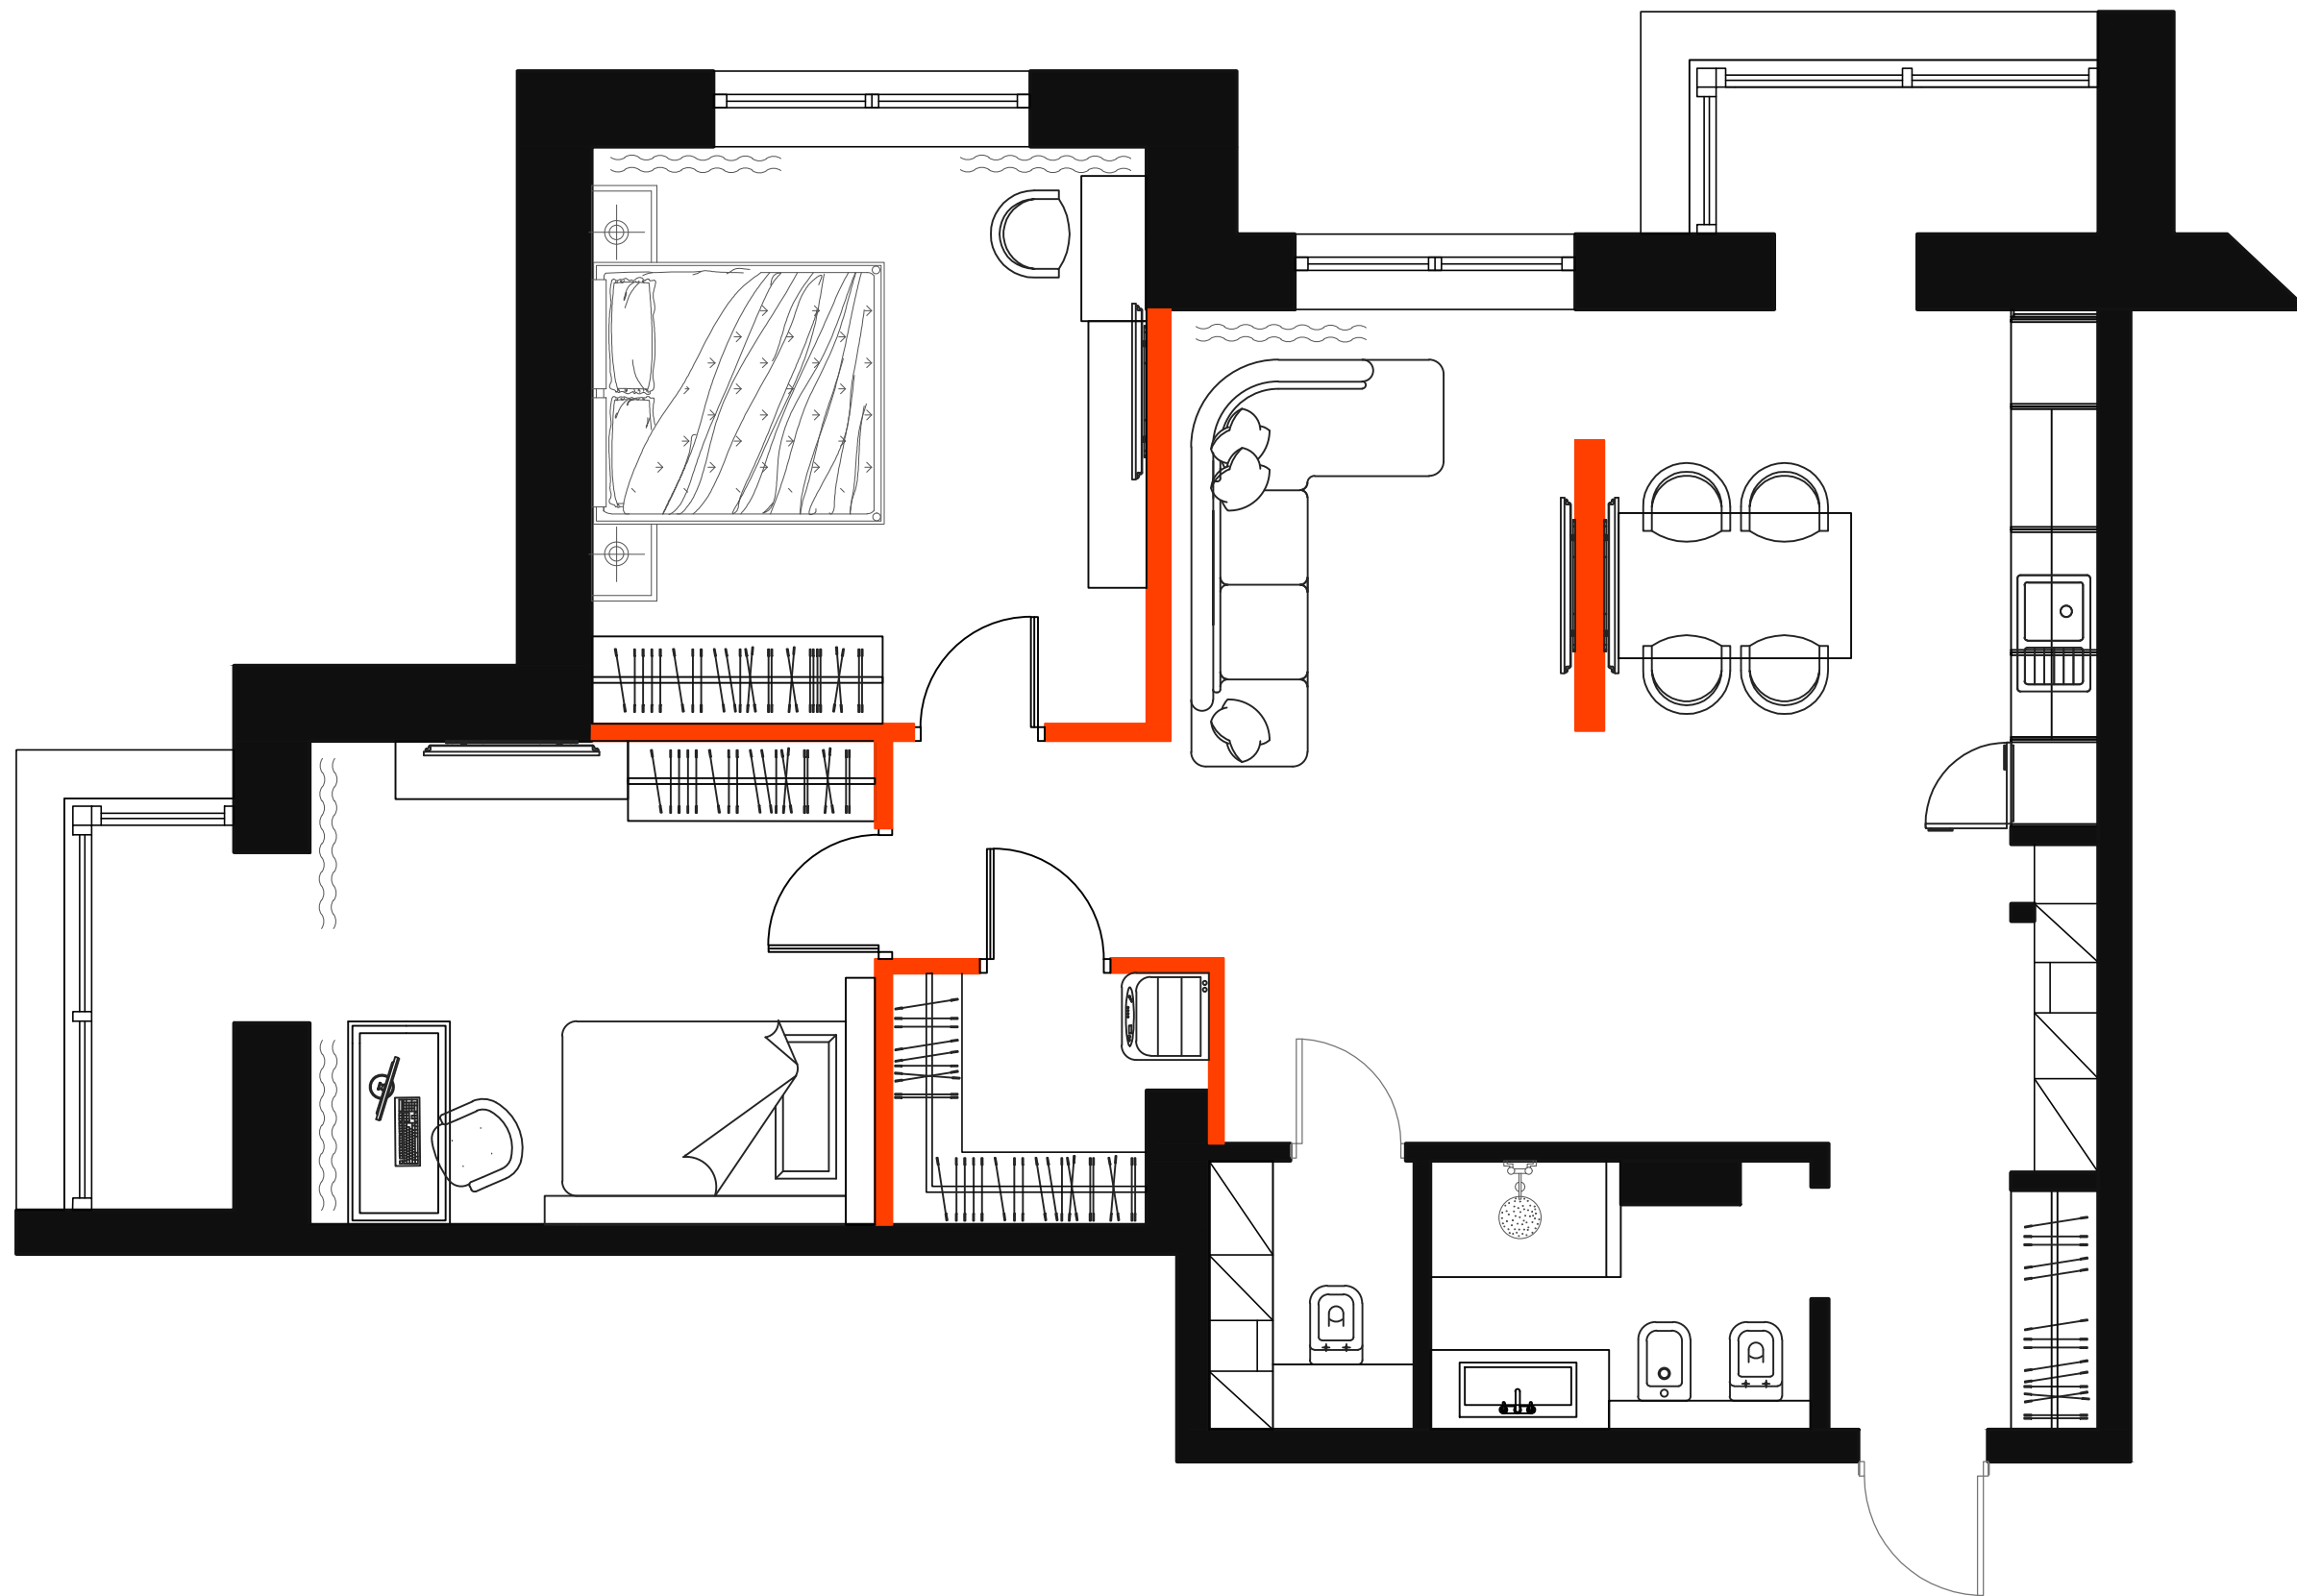


Дизайн-проект квартиры по адресу:

2-х комнатная квартира

Стадия	Лист	Листов
И	6	12

Планировочное решение №4

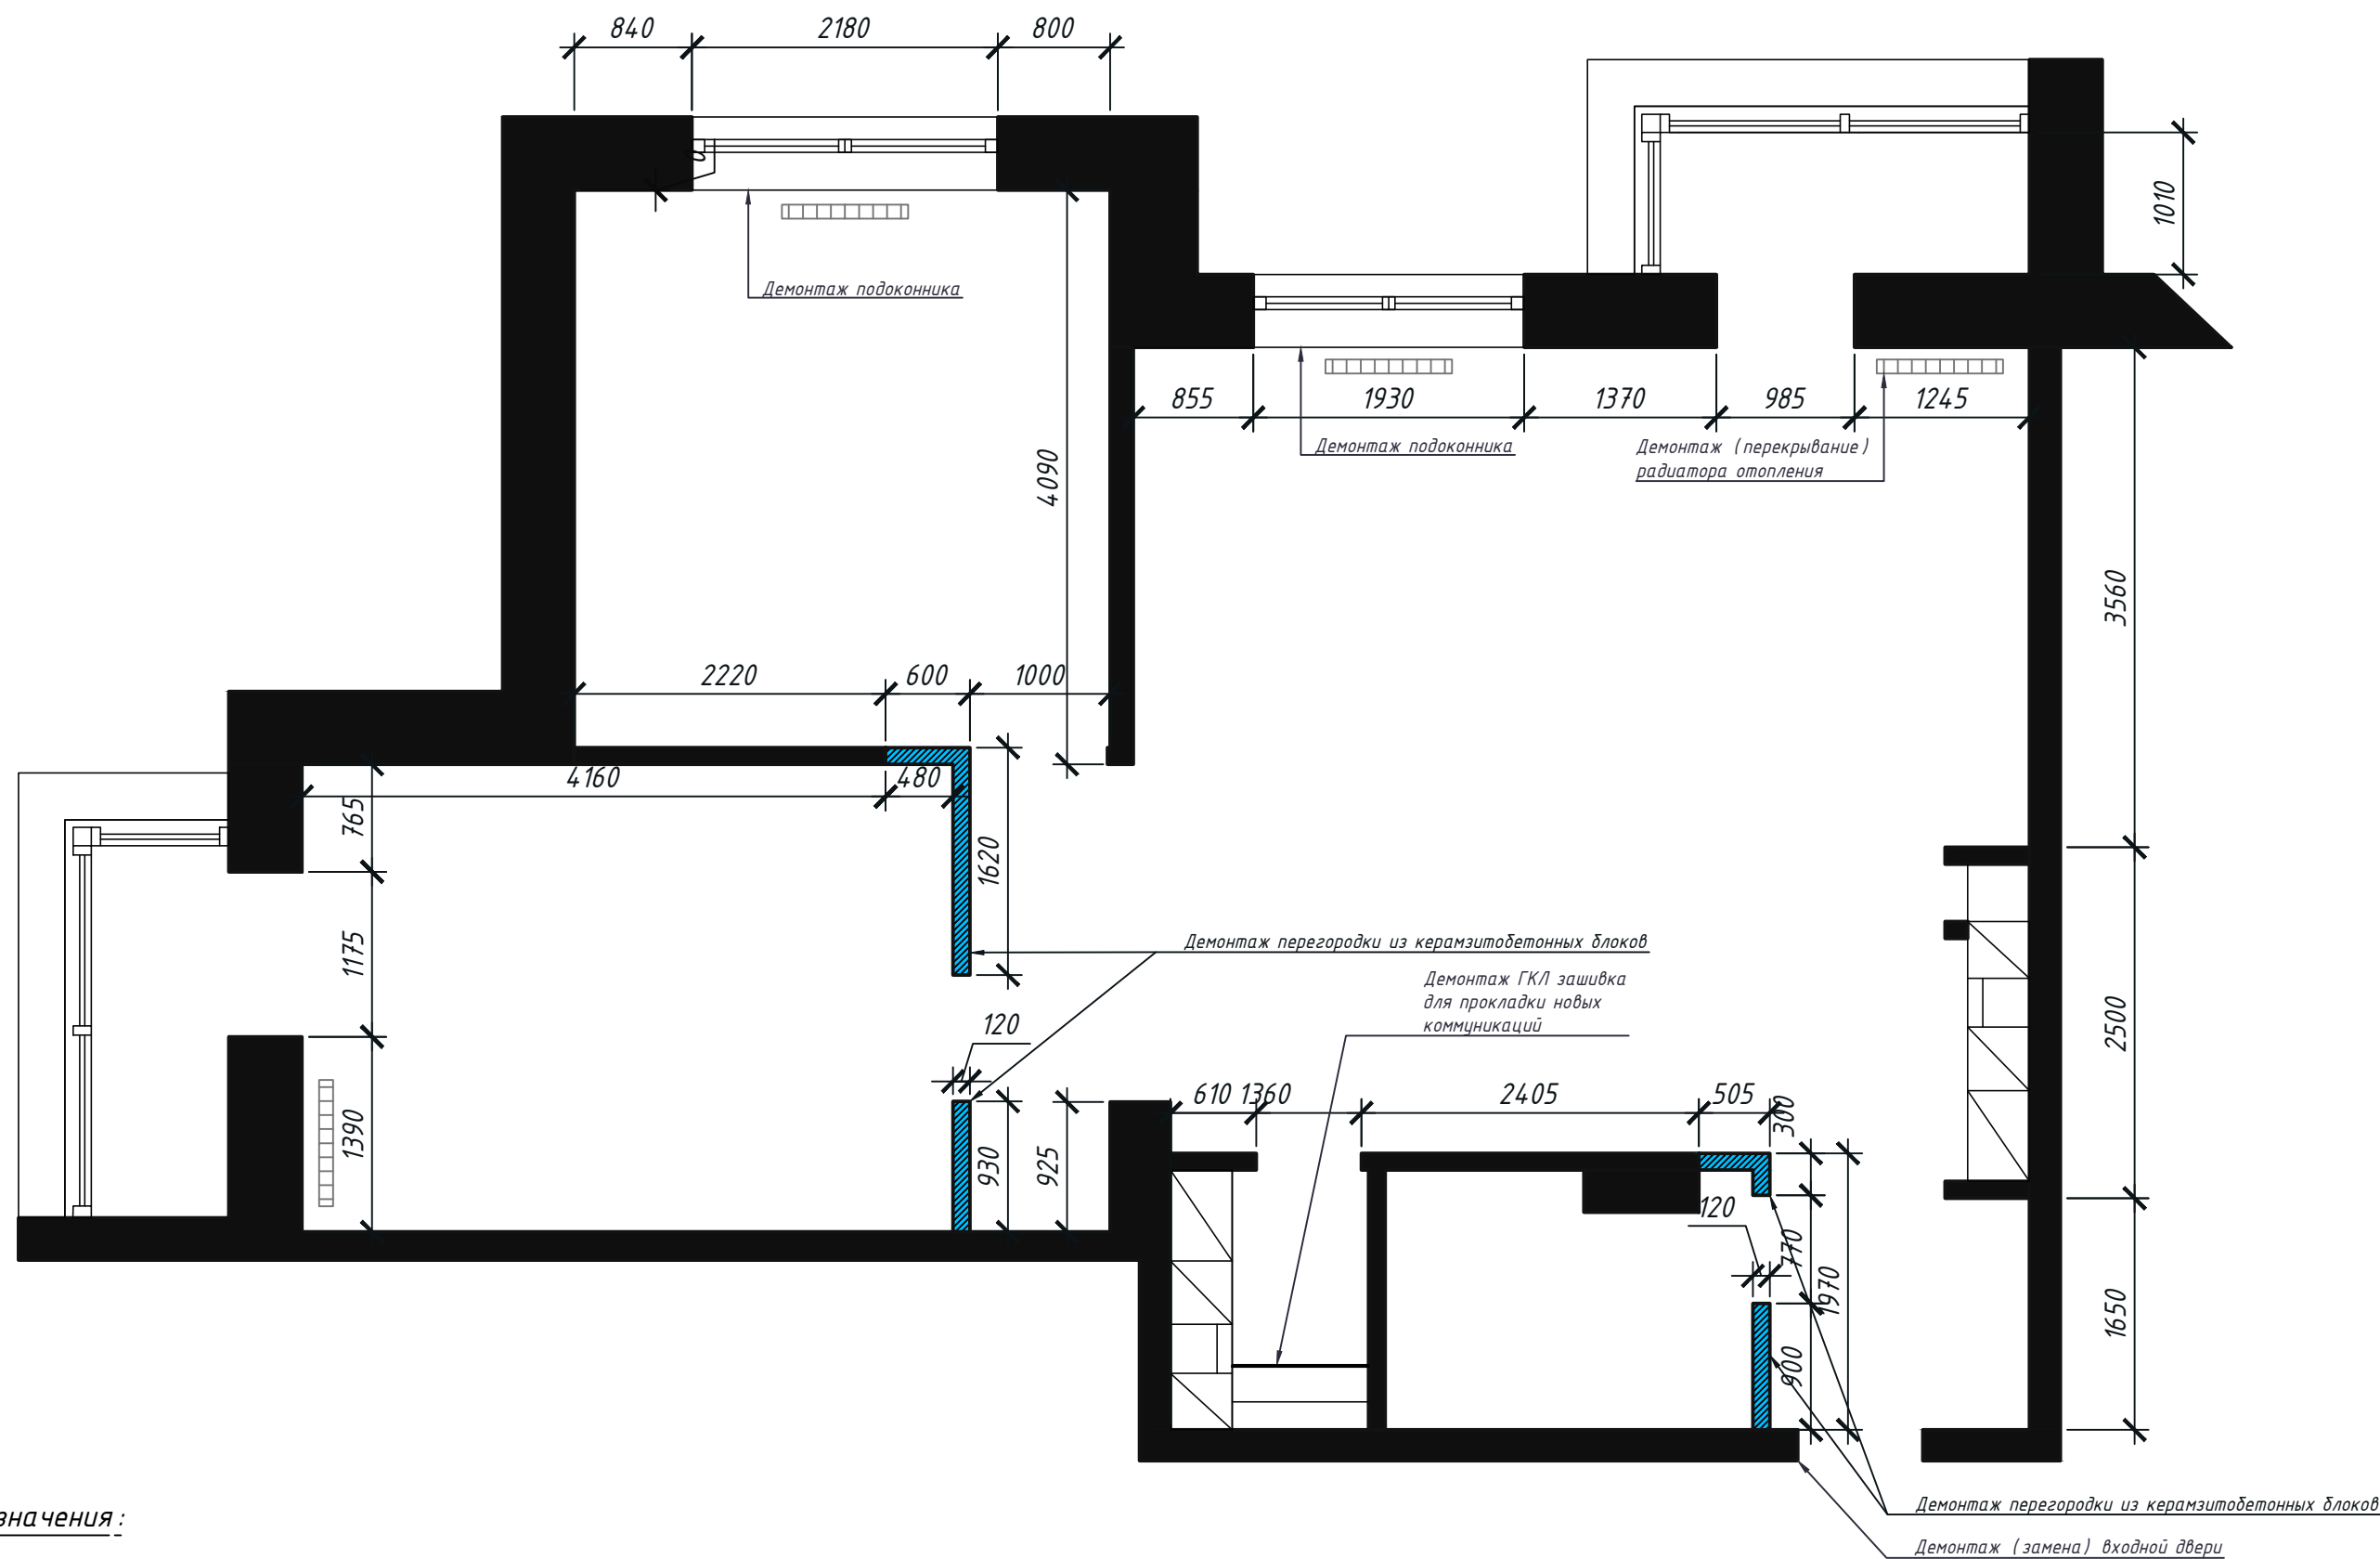

Условные обозначения:

 Демонтируемая часть

Примечание:


1. Перед демонтажем конструкций произвести проверку несущих конструкций на прочность.
2. Демонтировать существующие выключатели и розетки при их наличии, так как будет проводиться новая электрика.

Дизайн-проект квартиры по адресу:

2-х комнатная квартира	Стадия	Лист	Листов
	И	7	12
Схема демонтажа конструкций			





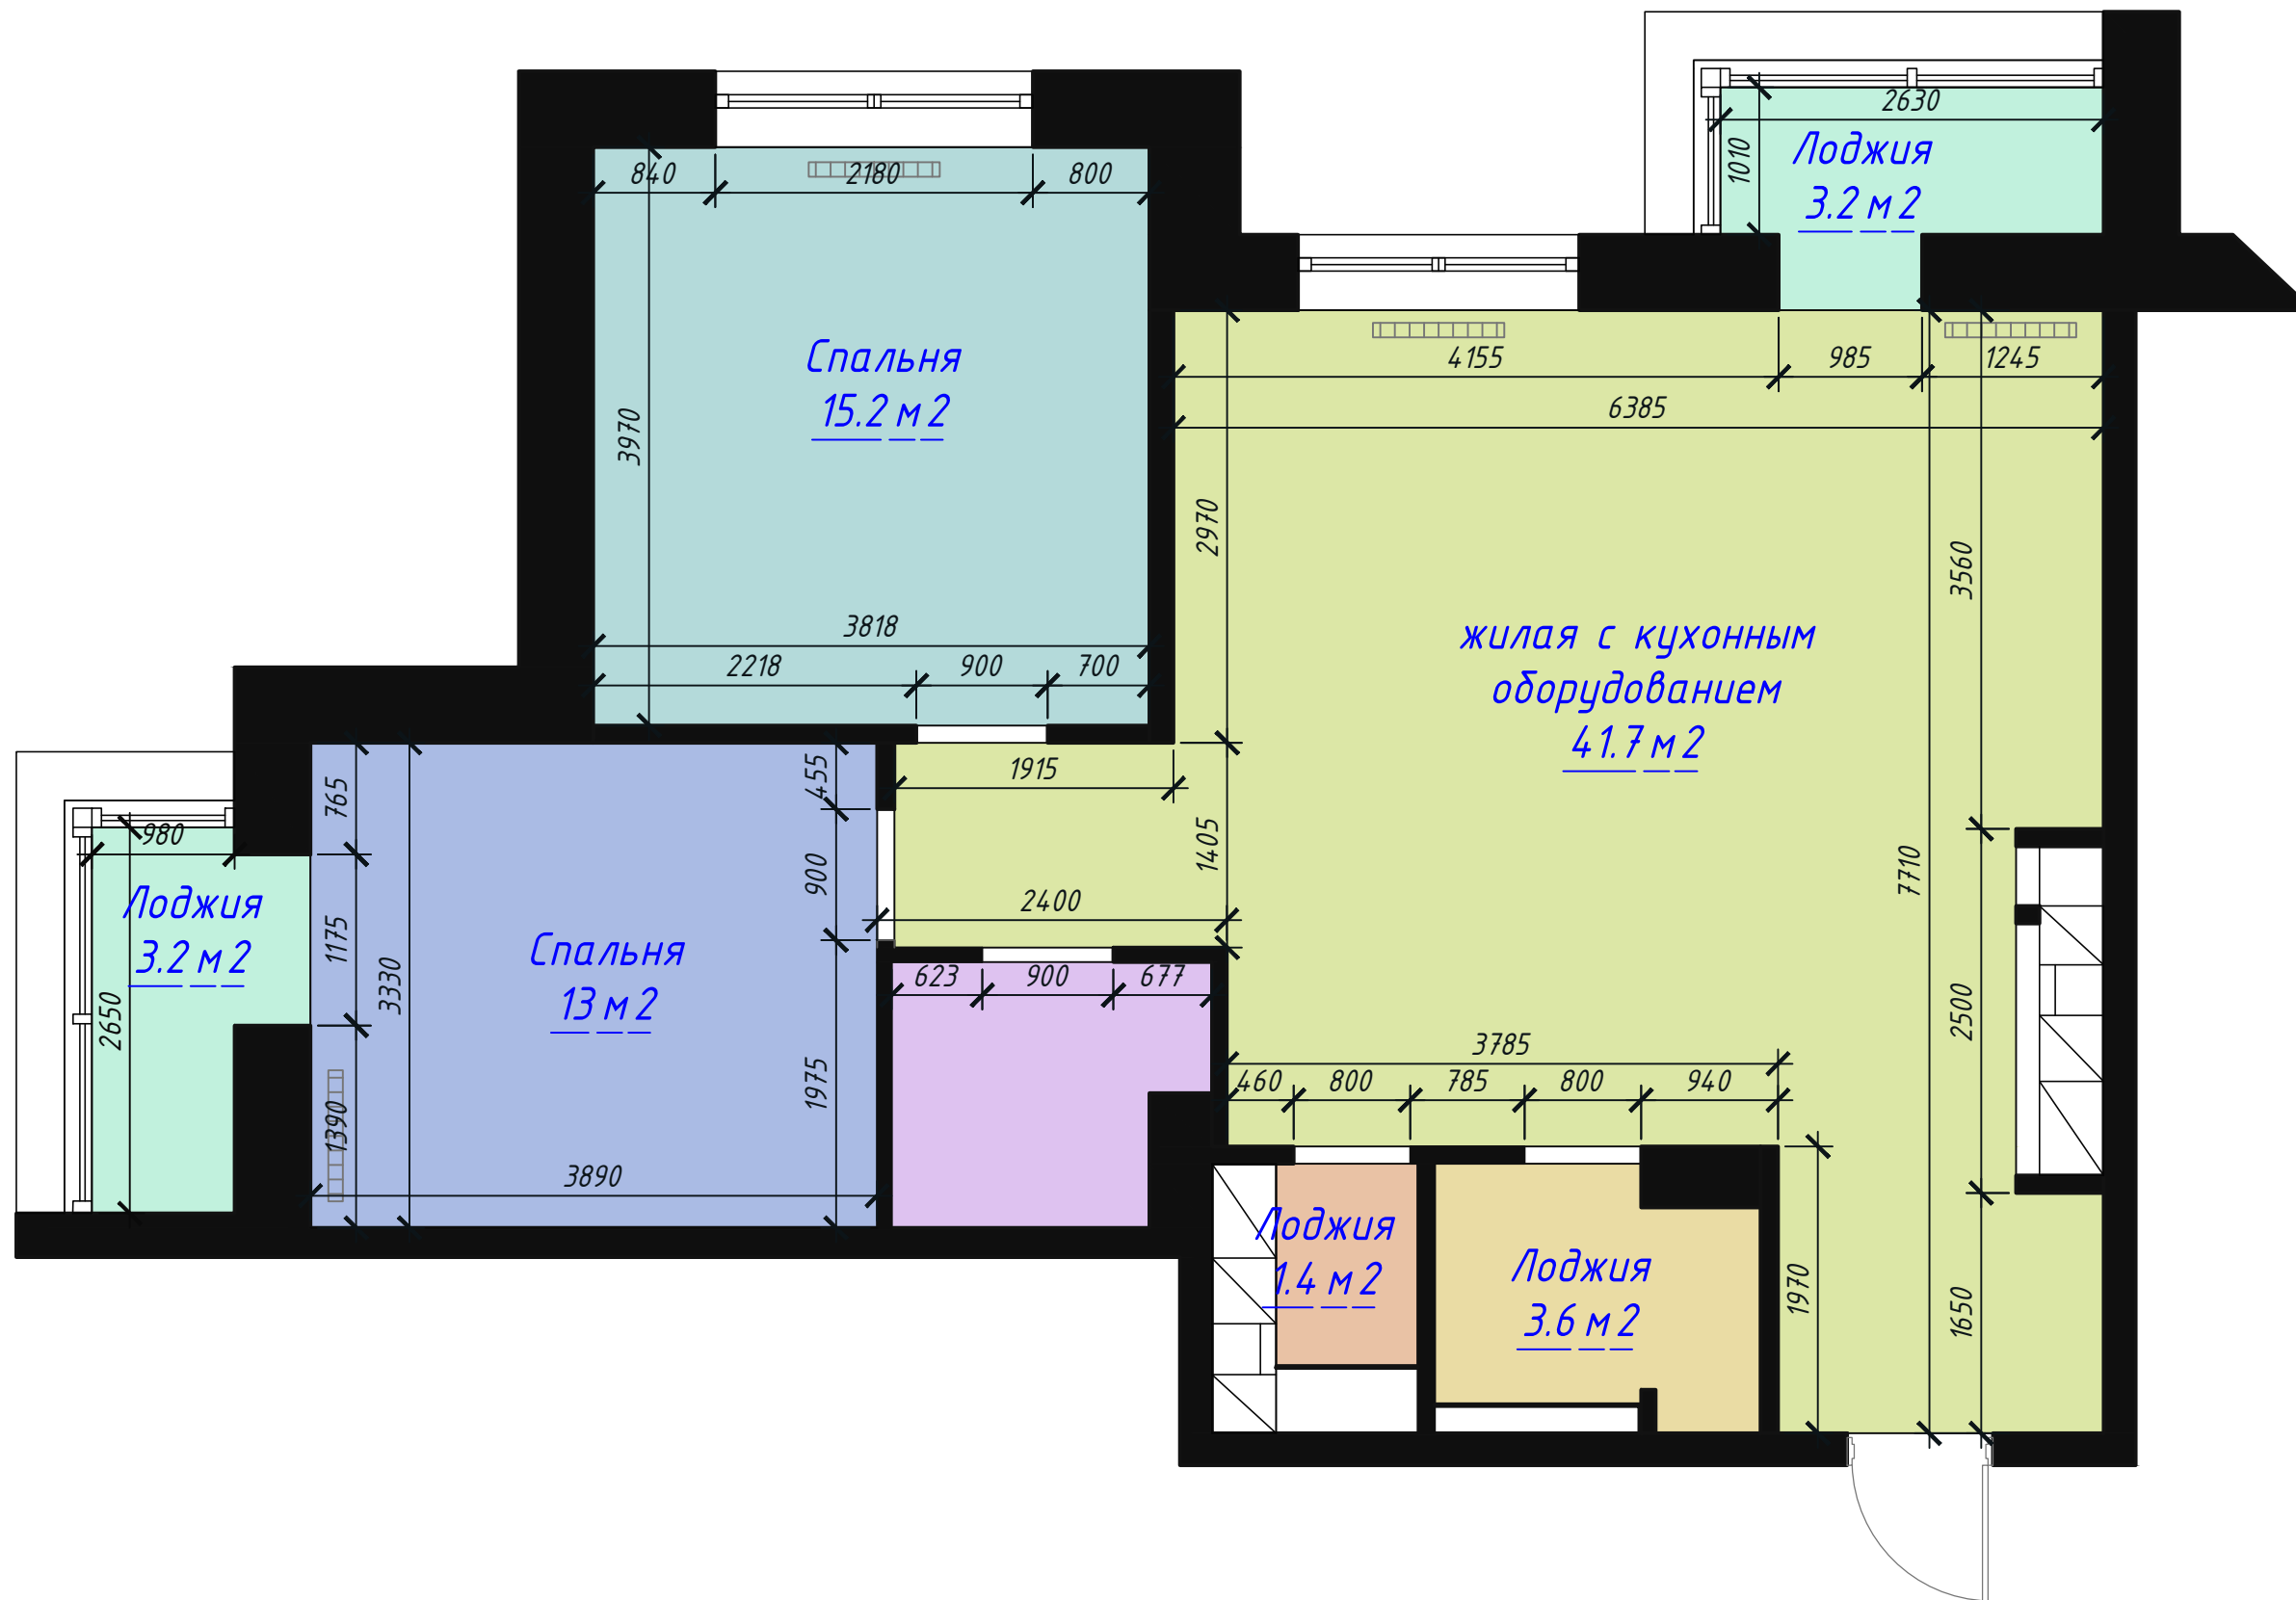


Дизайн-проект квартиры по адресу:

2-х комнатная квартира

Стадия	Лист	Листов
И	9	12

План перепланировки

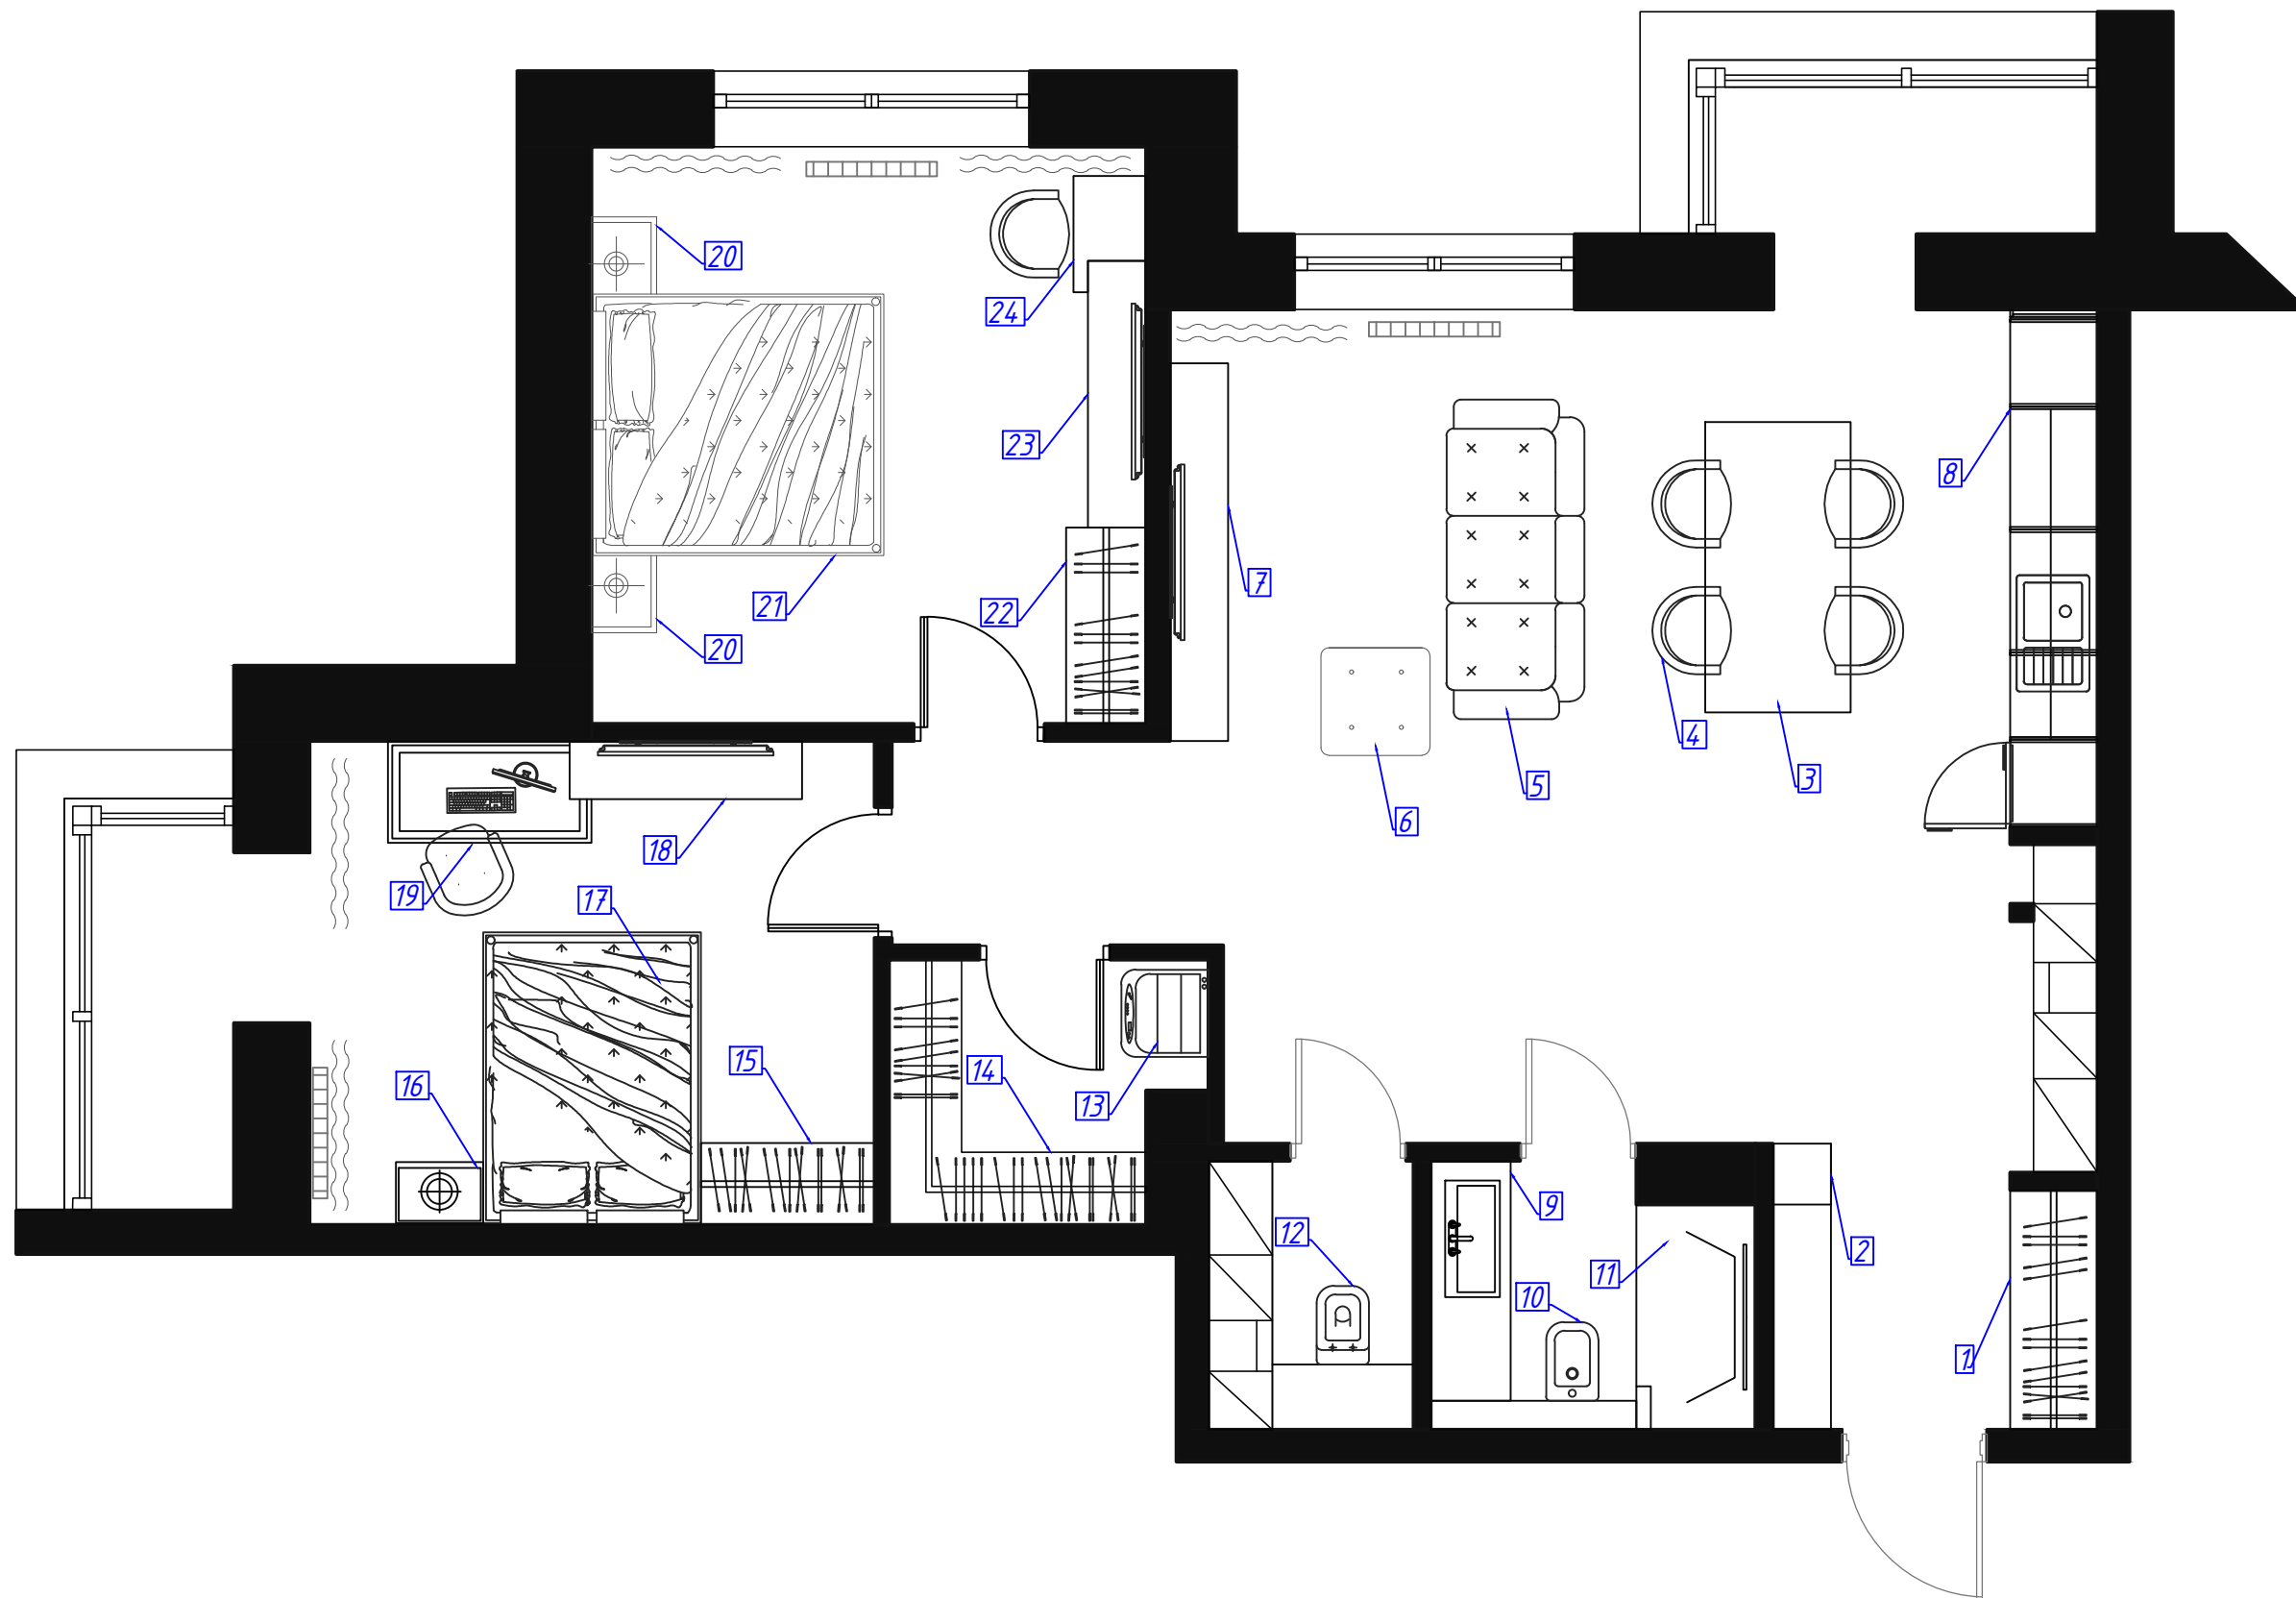

Дизайн -проект квартиры по адресу:

2- х комнатная квартира

Стадия	Лист	Листов
И	10	12

Планировочное решение

*Спецификация мебели*

<i>N</i>	<i>Наименование</i>	<i>Фирма –изготовитель</i>	<i>K –во</i>	<i>Размеры</i>	<i>Примечание</i>
1	Шкаф встроенный распашной	Изготовление под заказ	1	1650 x 600x2500h	см. референсы к помещению
2	Тумба с зеркалом	Изготовление под заказ	1	1970 x 400x700h	см. референсы к помещению
3	Стол обеденный	Изготовление под заказ возможно готовые решен.	1	рекомендованные 1000 x 2000 x 750 мм	см. референсы к помещению
4	Стулья обеденные	Изготовление под заказ возможно готовые решен.	4(6)		на выбор заказчика
5	Диван	Изготовление под заказ возможно готовые решен.	1	2200x950 мм	на выбор заказчика
6	Пуф	Изготовление под заказ возможно готовые решен.	1		
7	Тумба под ТВ	Изготовление под заказ	1	2600 x 450	
8	Кухня со встроенной техникой	Изготовление под заказ	1	3500 x 600	
9	Столешница с накладным умывальником	Изготовление под заказ возможно готовые решен.	1	1650 x 550	на выбор заказчика
10	Инсталляция комплект с унитазом		1	600 x 1200h	на выбор заказчика
11	Душ	Изготовление под заказ	1	1550 x 800	на выбор заказчика
12	Инсталляция комплект с унитазом		1	600 x 1200h	
13	Стиральная машина (сушильная машина)	Приобретение в магазине	1	600 x 600 x 850h	
14	Гардероб	Изготовление под заказ	1		
15	Шкаф	Изготовление под заказ	1	1900 x 550	
16	Тумба прикроватная		1	420x410	
17	Кровать (матрас 1400 x 2000)	Изготовление под заказ возможно готовые решен.	1	1500x2100	на выбор заказчика
18	Тумба под TV	Изготовление под заказ	1	1600x400	
19	Стол рабочий	Изготовление под заказ возможно готовые решен.	1	1400x700	
20	Тумба прикроватная	Изготовление под заказ возможно готовые решен.	2	420x410	
21	Кровать (матрас 1800 x 2000)	Изготовление под заказ возможно готовые решен.	1	1800x2100	на выбор заказчика
22	Шкаф	Изготовление под заказ	1	1350x550	
23	Тумба под TV	Изготовление под заказ	1	1850x400	
24	Будуар с зеркалом	Изготовление под заказ	1	800 x 500	


*Дизайн –проект квартиры по адресу:*



<i>Стадия</i>	<i>Лист</i>	<i>Листов</i>
<b>И</b>	<b>11</b>	<b>12</b>

*Спецификация мебели*

Примечание

1. Напольные покрытия могут быть изменены или скорректированы согласно пожеланиям заказчика или дизайнера.
2. Монтаж покрытий осуществляется после прокладки всех инженерных коммуникаций.
3. Допустимая погрешность в размерах составляет 20 мм. При увеличении значения погрешности стоит скорректировать размеры по месту со специалистом.
4. Просчет напольных покрытий осуществлен без учета запаса.
5. Напольные покрытия на чертеже указаны **СХЕМАТИЧНО**, и не являются образцом укладки
6. Стык напольных покрытий осуществляется под дверным полотном.

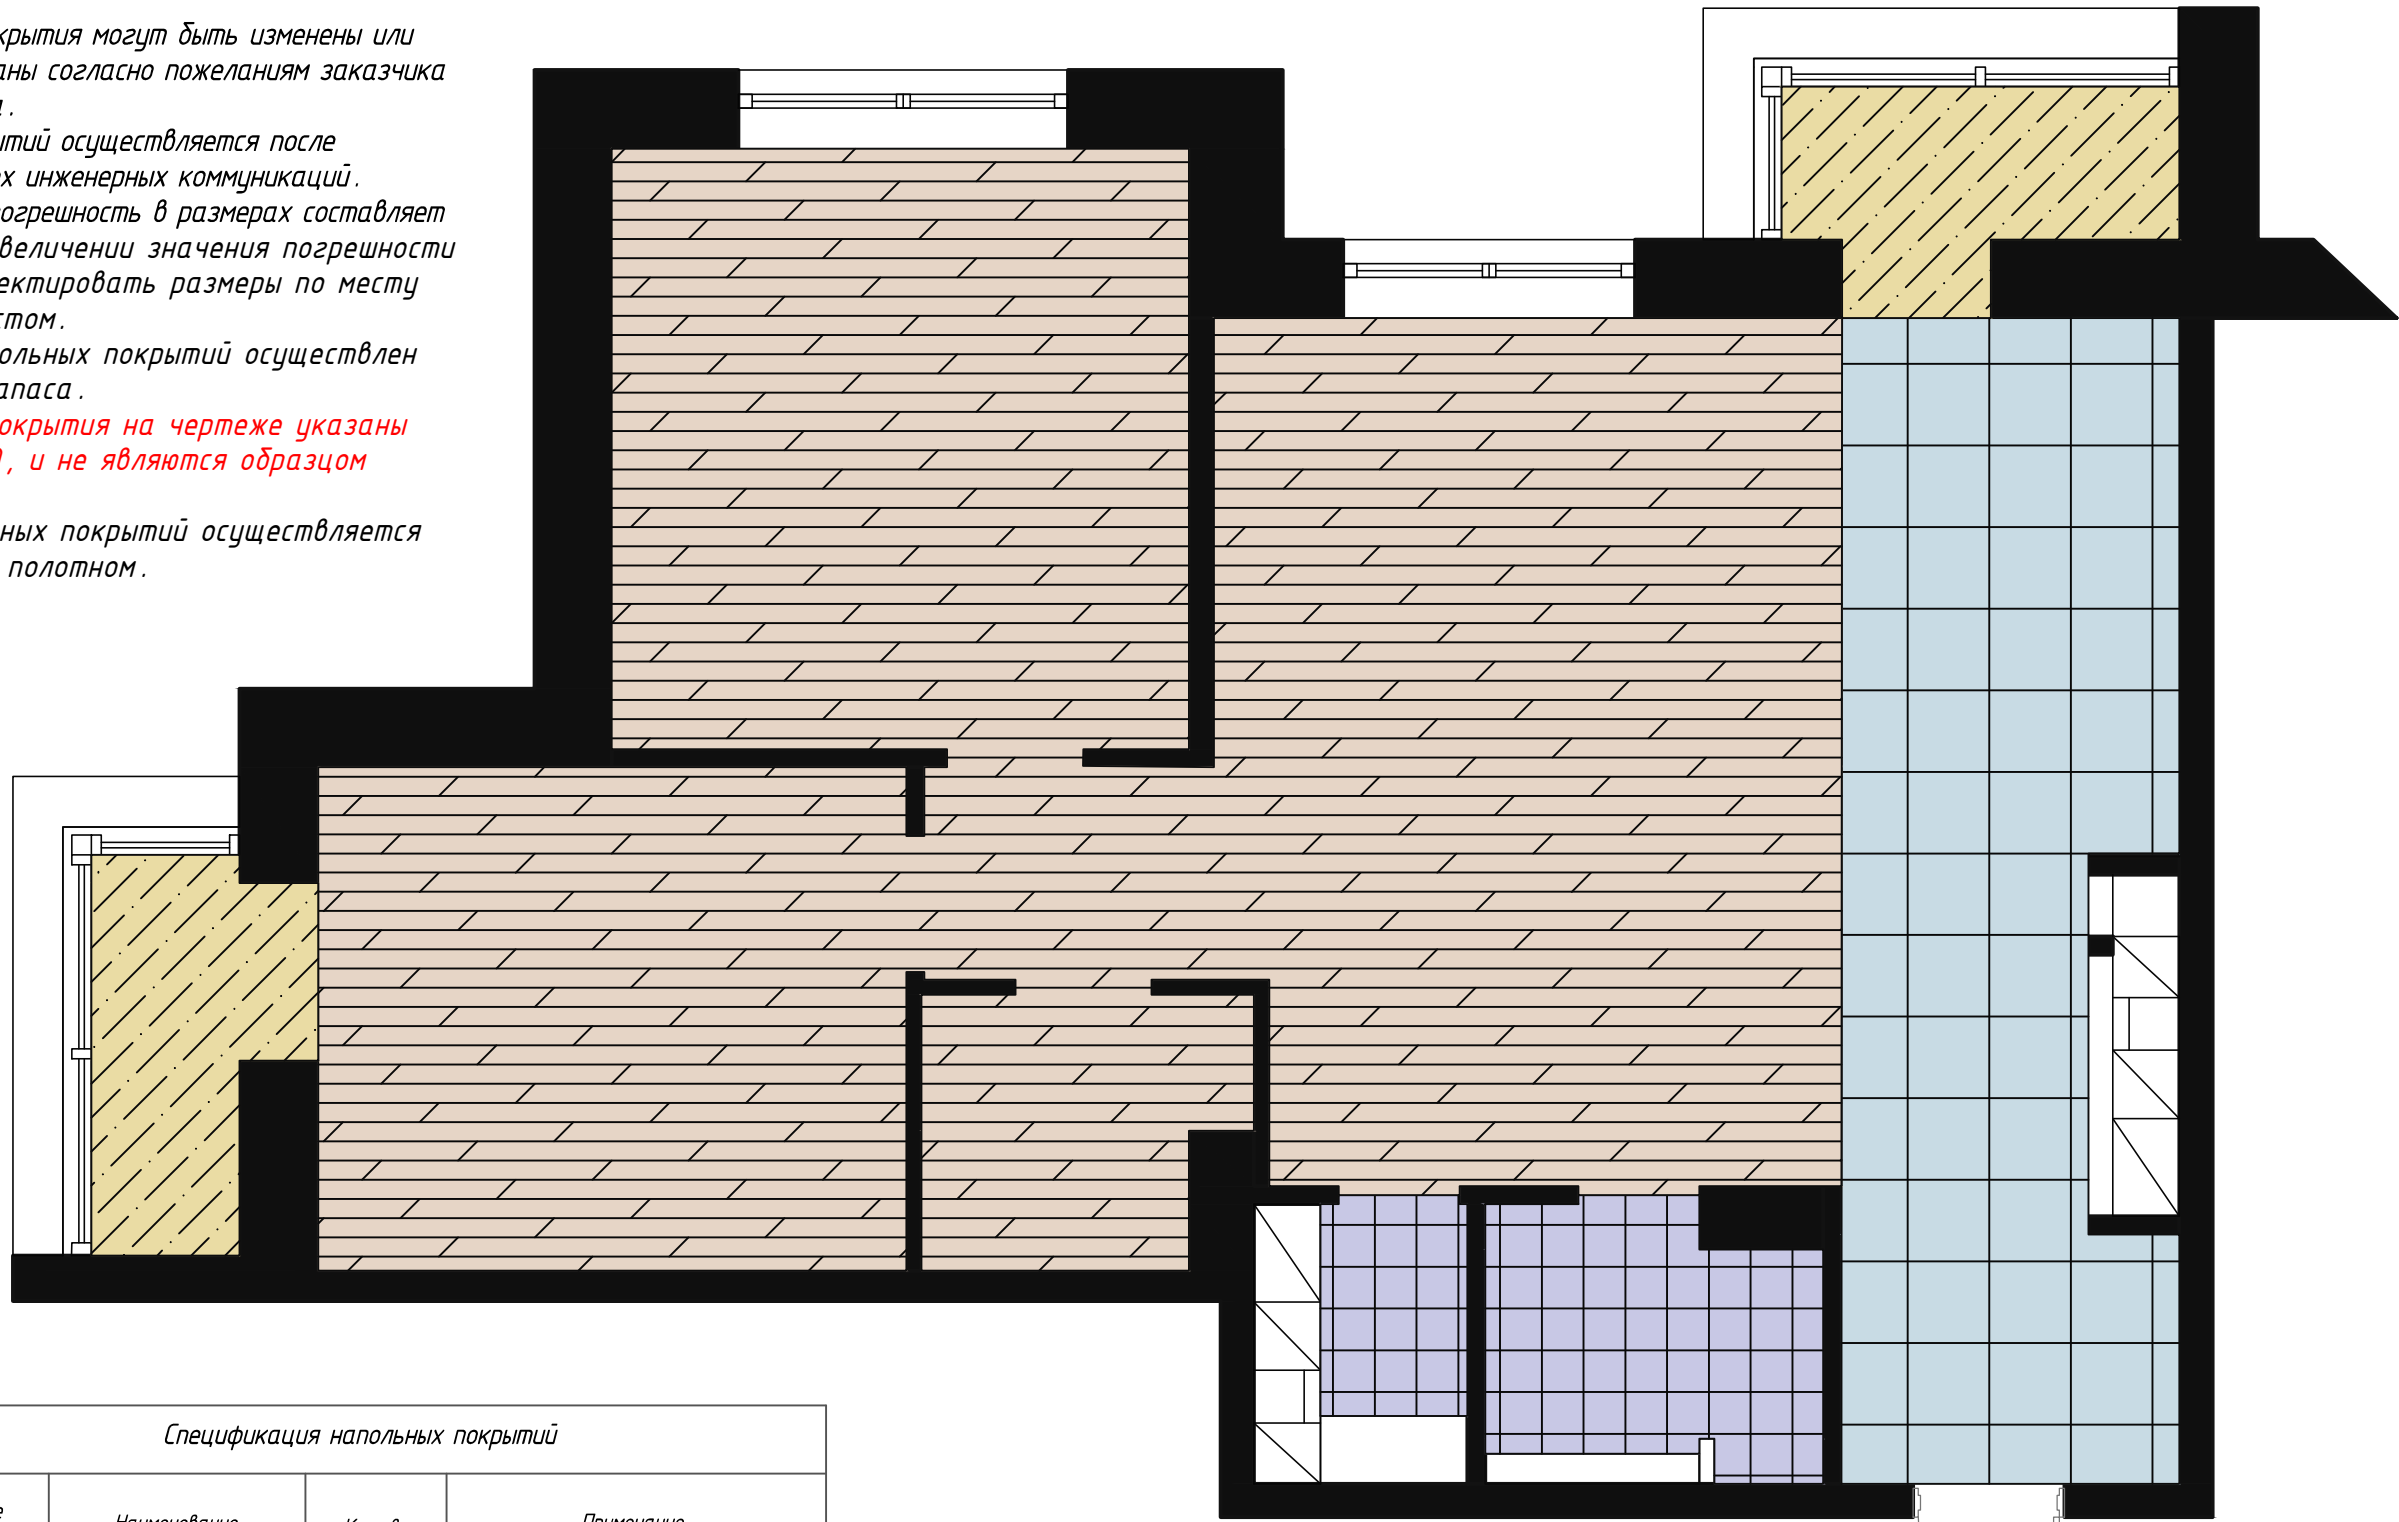

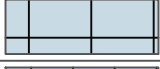Спецификация напольных покрытий				
N	Условные обозначения	Наименование	Кол -во	Примечание
1		Паркетная доска	58,1 м <sup>2</sup>	Индивидуально для каждого клиента
2		Керамогранит	15,7 шт	Индивидуально для каждого клиента
3		Керамогранит	5 м <sup>2</sup>	Индивидуально для каждого клиента
4		Керамогранит	6,4 м <sup>2</sup>	Индивидуально для каждого клиента

Условные обозначения:

 - направление укладки плитки

Дизайн-проект квартиры по адресу:

2-х комнатная квартира

Стадия	Лист	Листов
И	12	12

План укладки напольных покрытий